


# 3階フロアマップ

156名

168名収容 (最大)

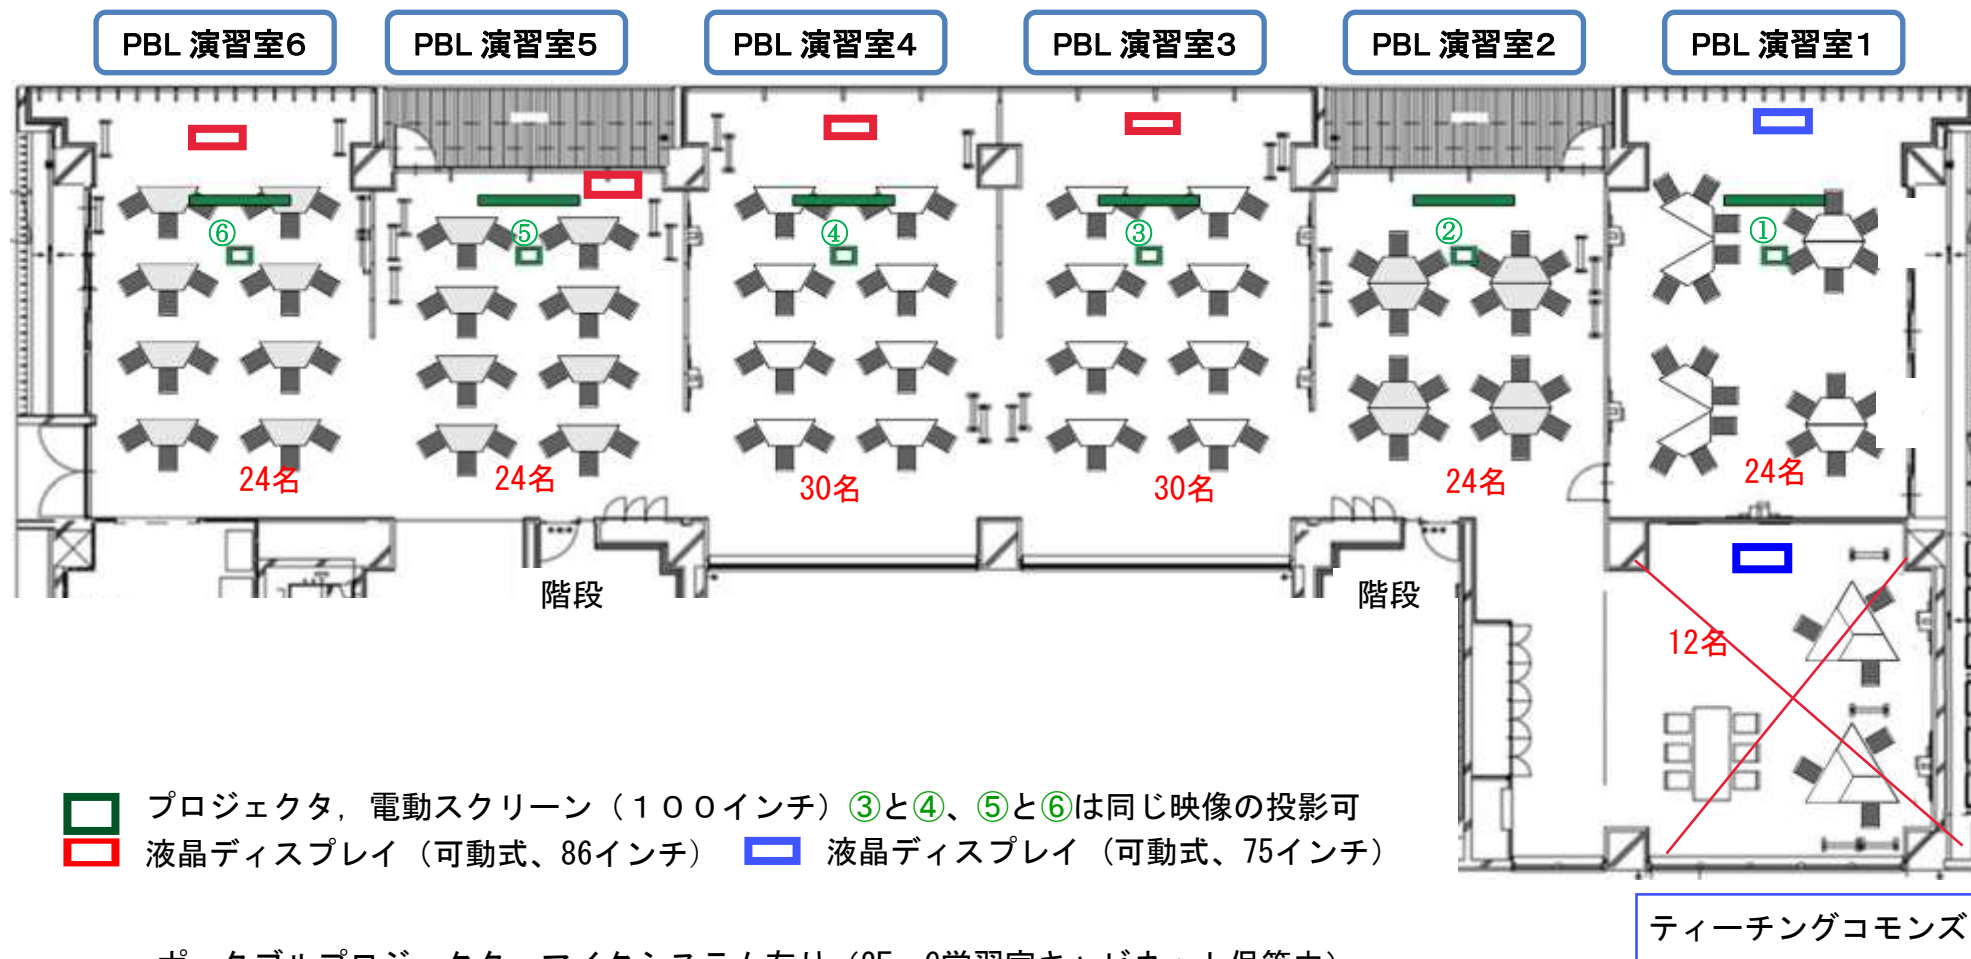

・ポータブルプロジェクタ、マイクシステム有り (2F G学習室キャビネット保管中)

※PBL3-4 と PBL5-6は可動壁で仕切ることが可能

※2024年12月まで使用不可